

**Wittmunder**  
*Klinker*


**neu**

# MAXIMA Langformat-Klinker

CA. 330 X 115 X 40 MM






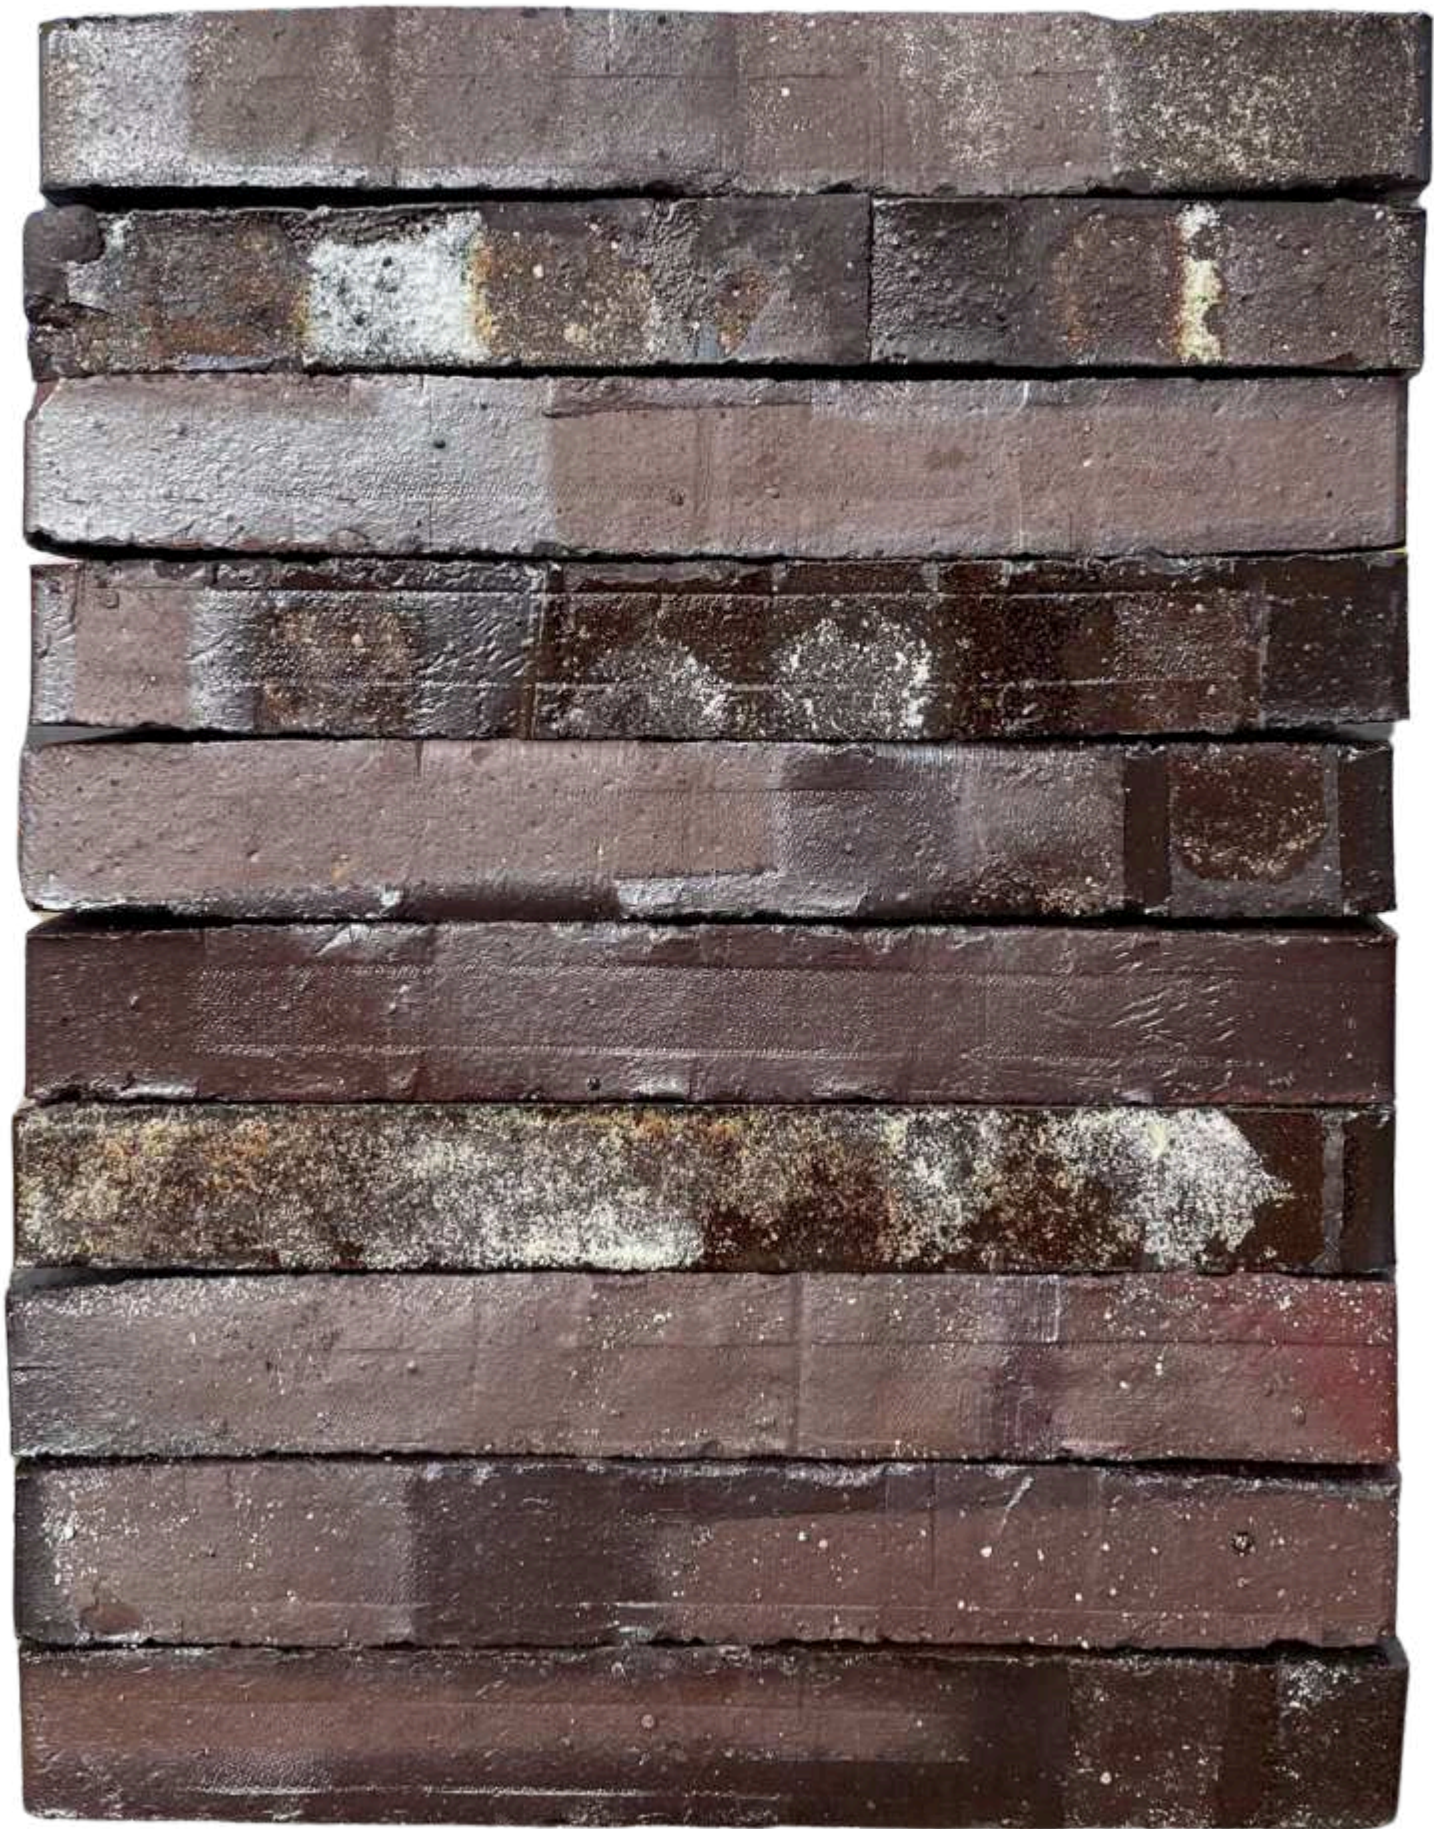

# M2


Bedarf je m<sup>2</sup> : ca. 57 Stück



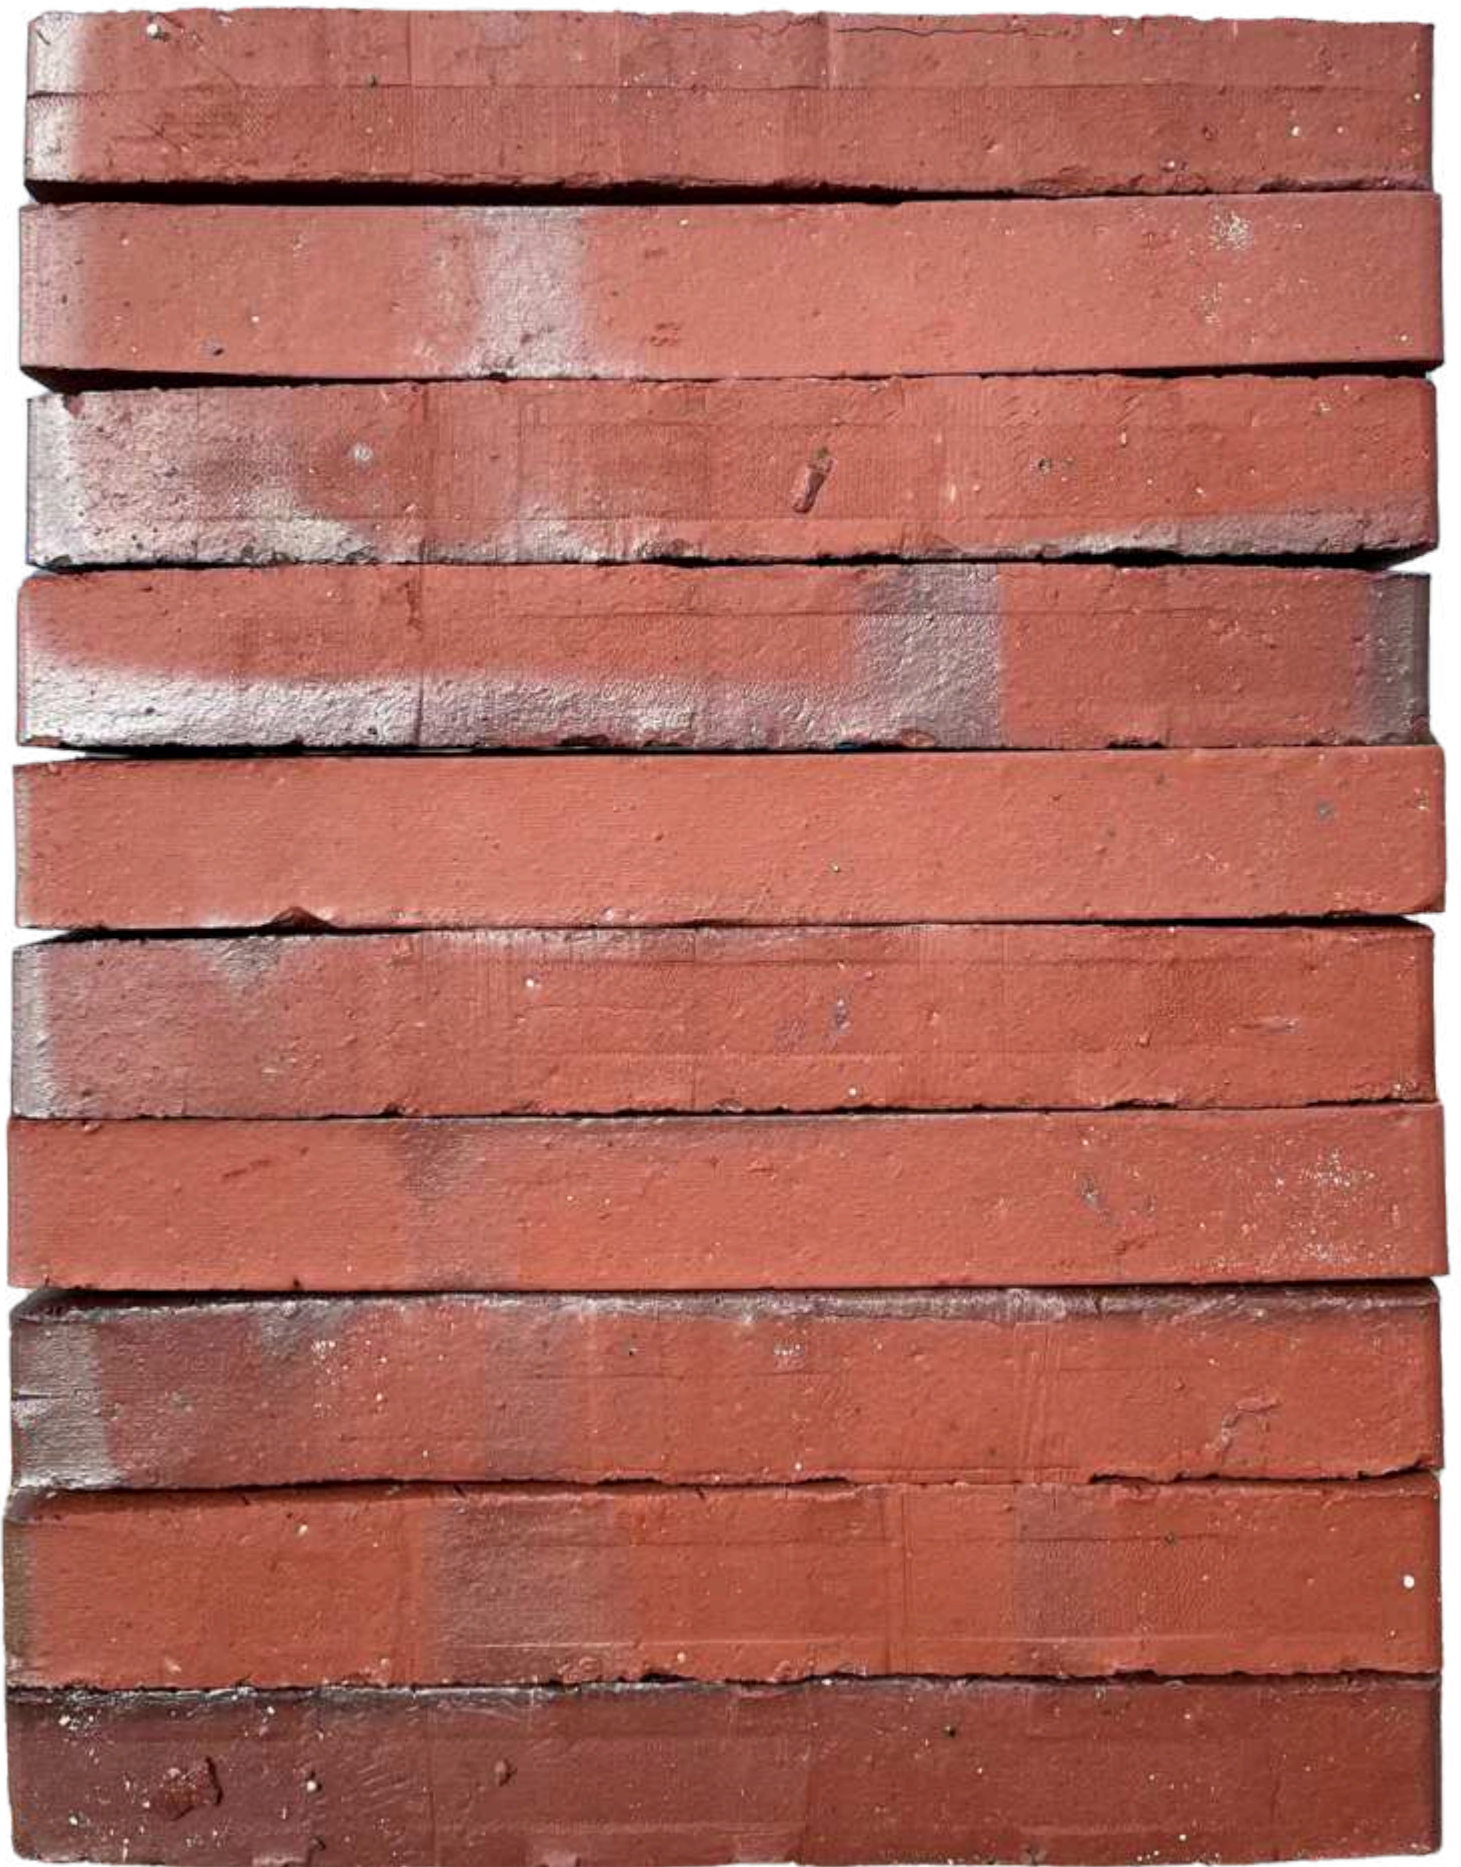

**M187**  
Bedarf je m<sup>2</sup> : ca. 57 Stück



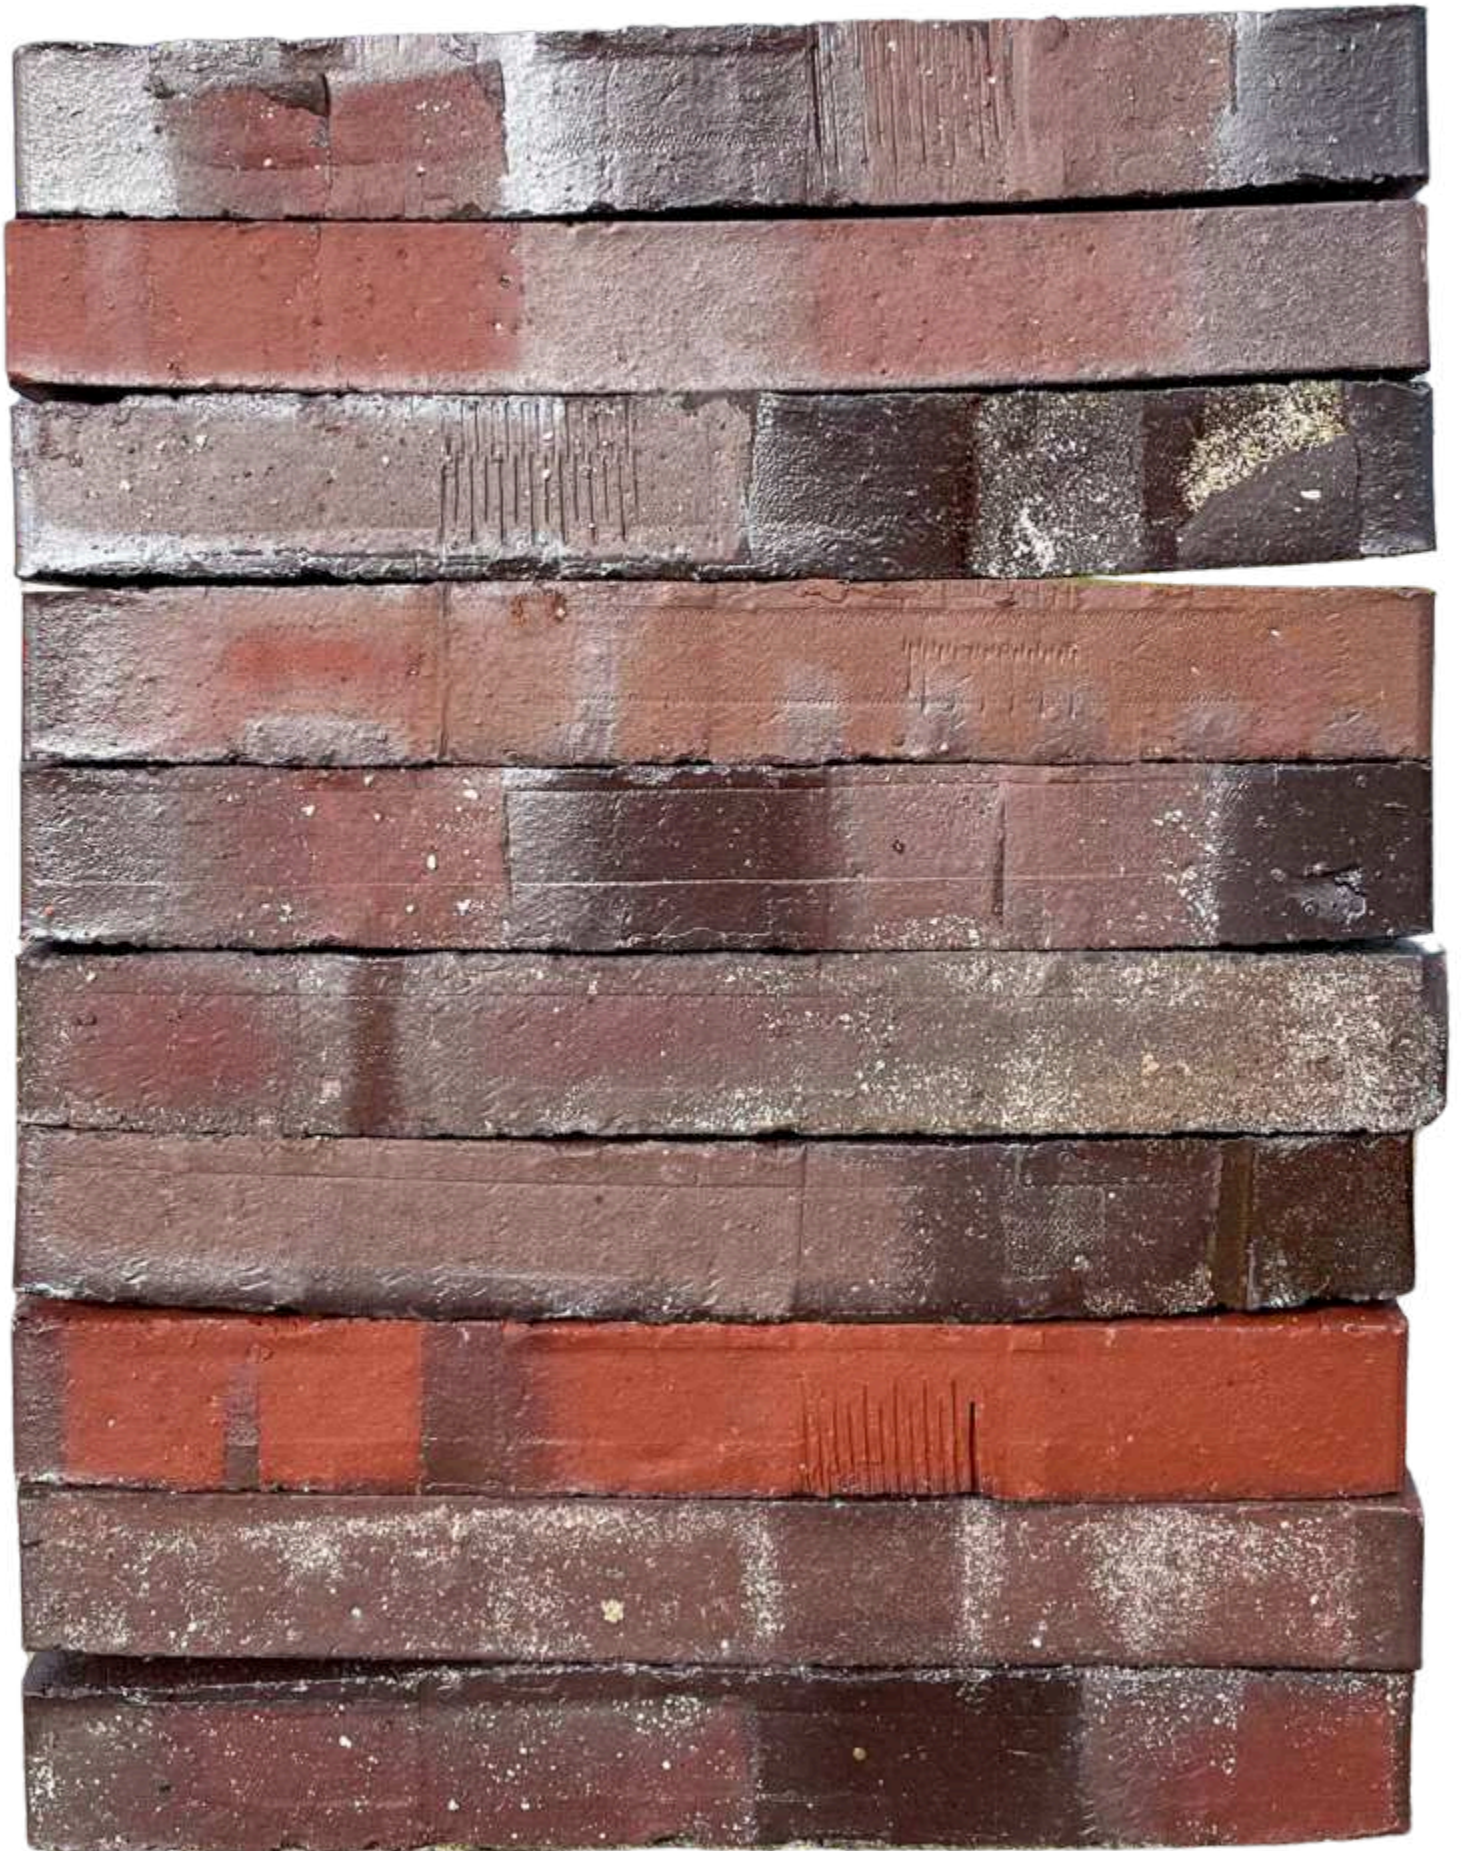

**M218**  
Bedarf je m<sup>2</sup> : ca. 57 Stück






## VERBLENDKLINKER

UNSERE VERBLENDKLINKER SIND DIE IDEALE WAHL FÜR FASSADEN MIT CHARAKTER. SIE BIETEN NICHT NUR EINE ÄSTHETISCHE AUFWERTUNG IHRER GEBÄUDE, SONDERN SCHÜTZEN DIESE AUCH EFFEKTIV VOR WITTERUNGSEINFLÜSSEN. VERFÜGBAR IN VERSCHIEDENEN FARBEN UND TEXTUREN, ERMÖGLICHEN UNSERE VERBLENDER INDIVIDUELLE GESTALTUNGSMÖGLICHKEITEN.

---

## RIEMCHEN

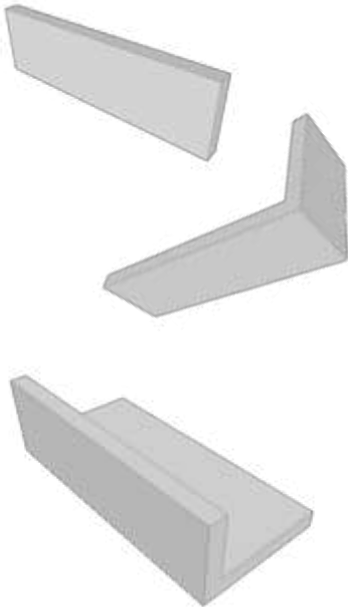

ALLE UNSERE KLINKERSTEINE SIND AUCH ALS KLINKERRIEMCHEN VERFÜGBAR, UM IHREN GESTALTUNGSMÖGLICHKEITEN EINE NEUE DIMENSION DER QUALITÄT UND INDIVIDUALITÄT ZU ERÖFFNEN. DIESE ERWEITERUNG UNSERES SORTIMENTS ERMÖGLICHT ES IHNEN, DIE EINZIGARTIGE SCHÖNHEIT UND LANGLEBIGKEIT UNSERER KLINKERPRODUKTE IN NOCH VIELSEITIGEREN ANWENDUNGSBEREICHEN ZU NUTZEN.

---

## INDIVIDUELLE FORMSTEINE



FORMSTEINE ODER AUCH SPEZIALZIEGEL SETZEN NICHT NUR ARCHITEKTONISCHE AKZENTE, SONDERN ERFÜLLEN AUCH WICHTIGE KONSTRUKTIVE FUNKTIONEN, INDEM SIE DIE ARCHITEKTUR MIT WINKELN, ABGESCHRÄGTEN ODER ABGERUNDETEN ECKEN BEEINFLUSSEN. ZUNÄCHST IST JEDE FORM FÜR DIE DEKORATIVE GESTALTUNG DER FASSADE VORSTELLBAR. IN ENGER ZUSAMMENARBEIT MIT UNSEREN KUNDEN PRÜFEN WIR DIE UMSETZBARKEIT DIESER INDIVIDUELLEN FORMEN.

# Kontakt

Wittmunder Klinker

Klinkerwerk Neuschoo Olga Müller GmbH & Co. KG

Ziegeleiweg 1

26487 Neuschoo

T: +49 (0) 4462 94 74-0

[info@wittmunder-klinker.de](mailto:info@wittmunder-klinker.de)

[www.wittmunder-klinker.de](http://www.wittmunder-klinker.de)

